


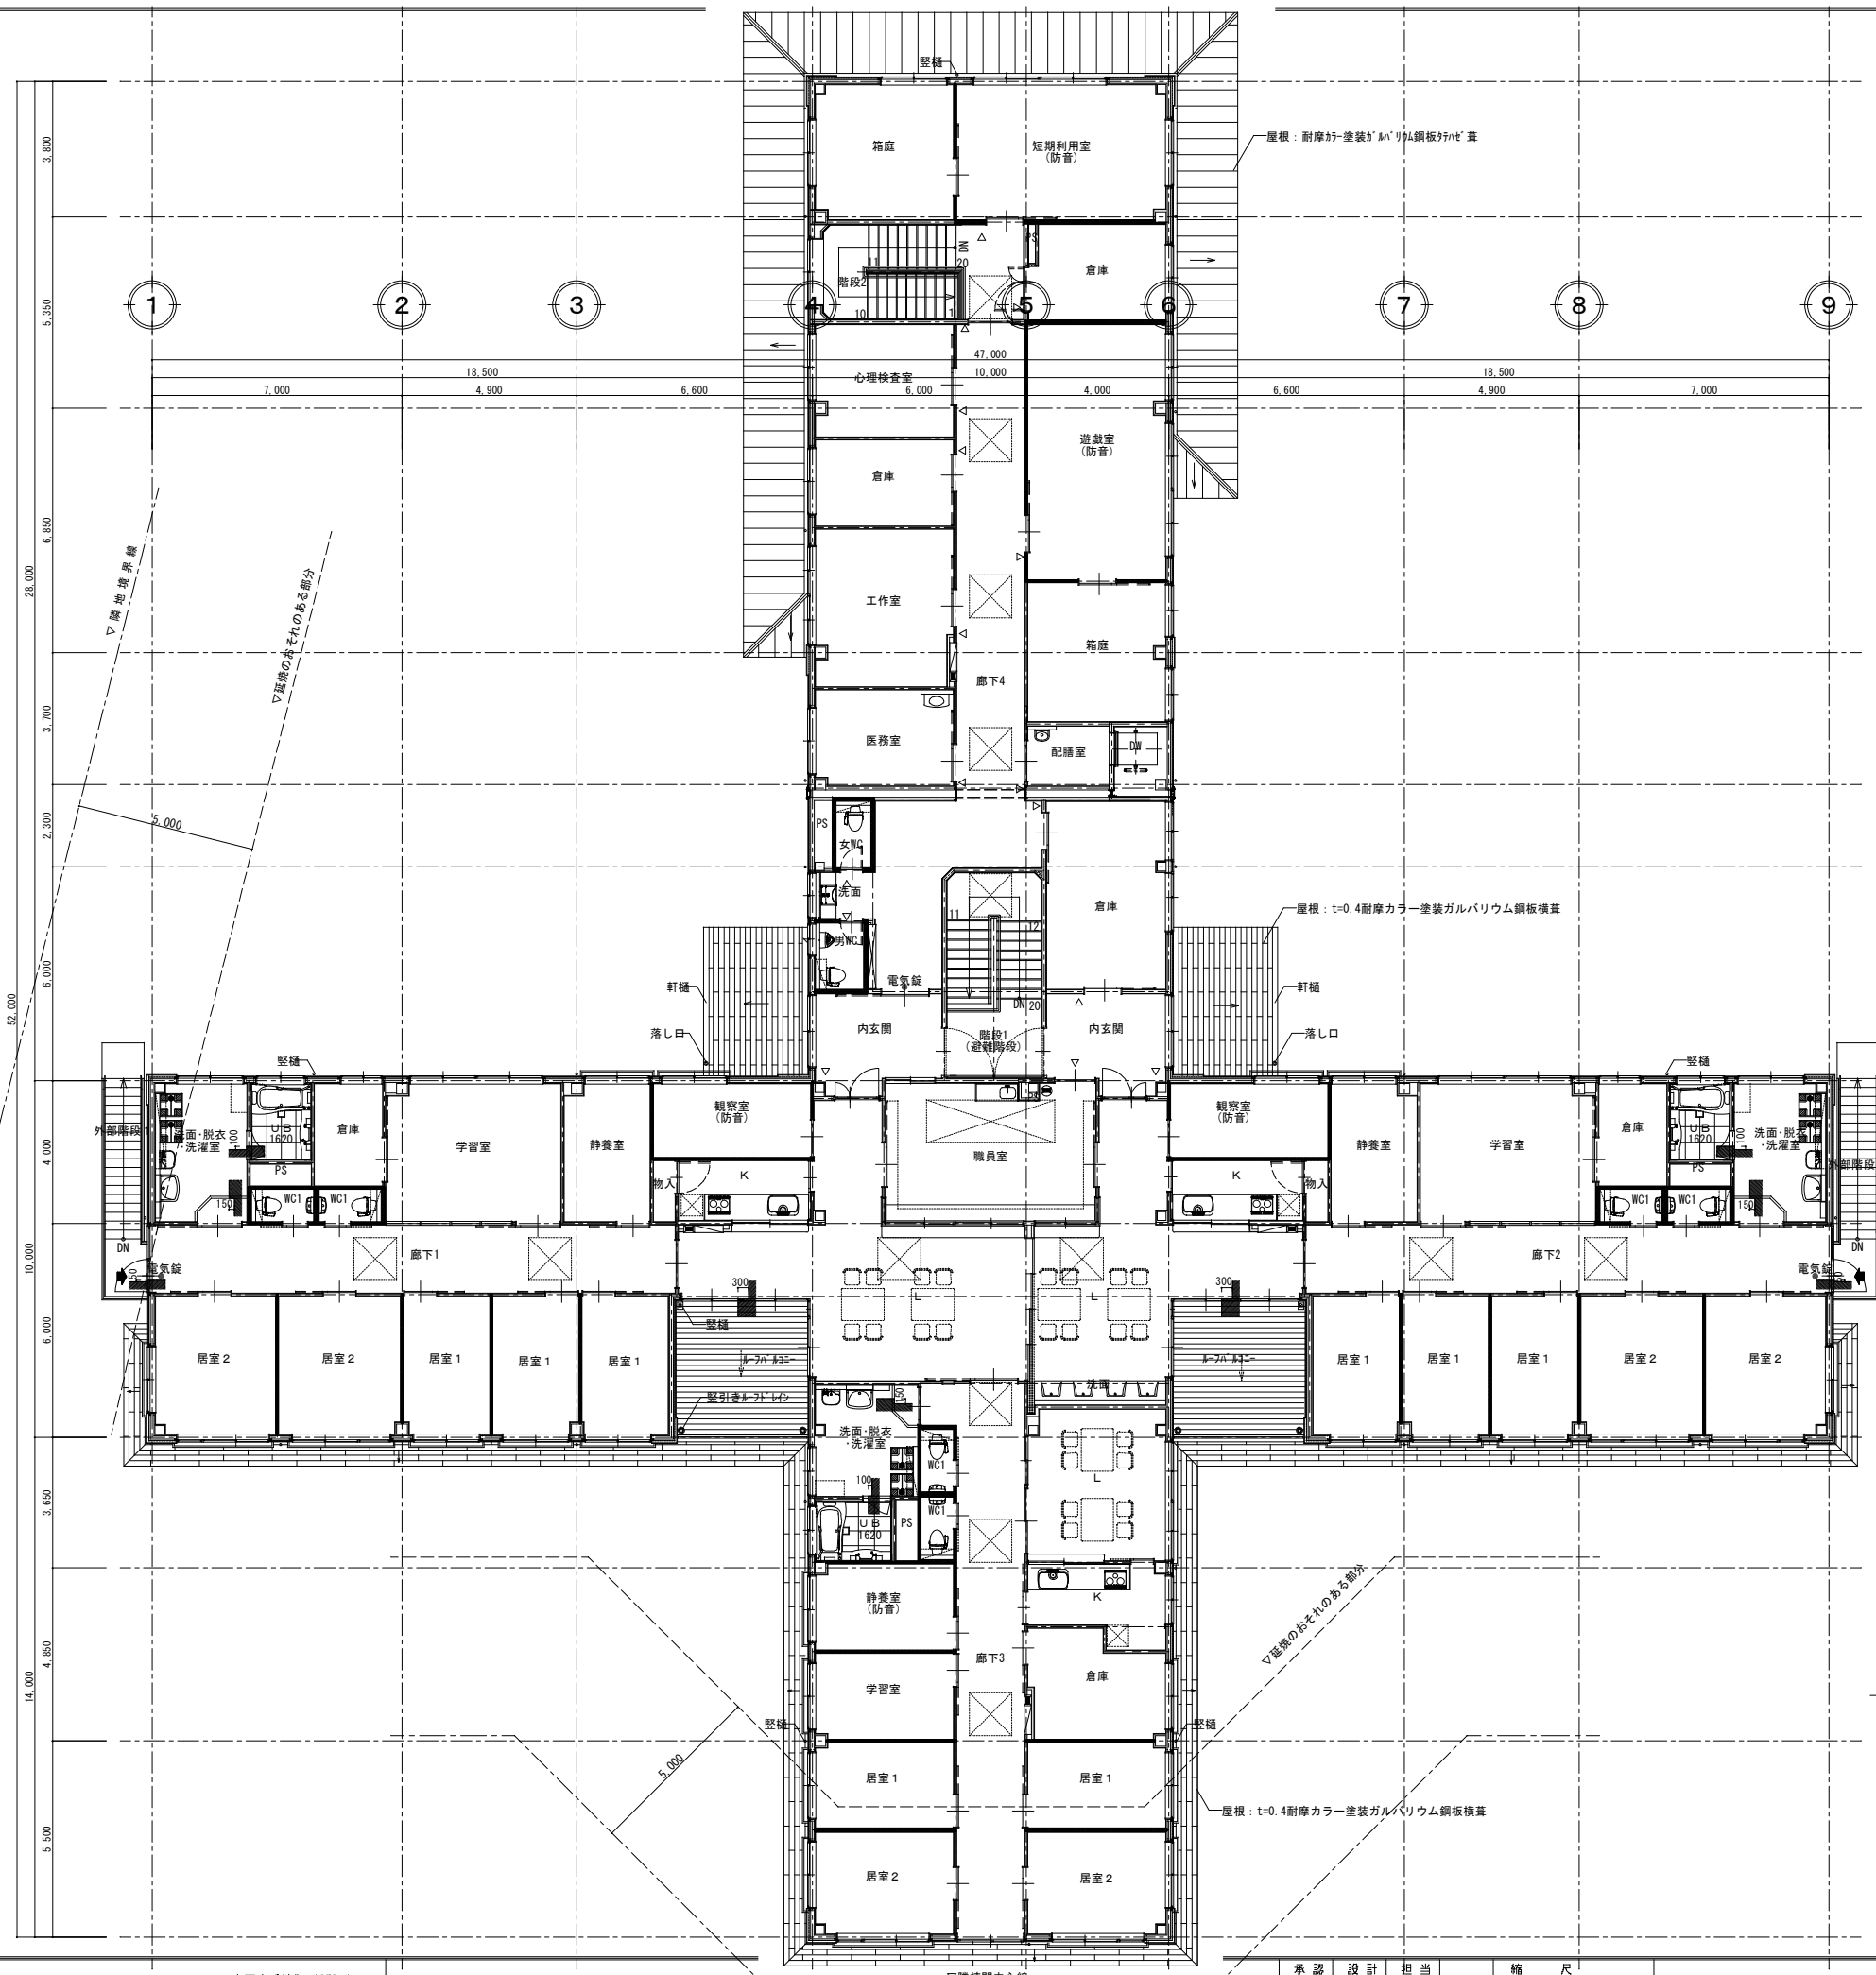

K
J
I
H
G
F
E
D
C
B
A



- 凡 例
- △ : 室名札 平付け型 (200×200)
 - ▲ : 室名札 突き出し型 (200×200)
t=157クリル板 塩ビタイルノックシート貼の上
インクジェットシート+カッティングシート文字貼付け
 - : ハッケーシ型消火設備
 - : 消火器BOX埋め込み型 (ユニオン: UFB-1F-2300)
 - : 消火器BOX床置き型 (ユニオン: UFB-3F-2501)